


Habitatge 3r 1a	S.Construïda	Ut.
Estar - Cuina - Menjador	37.00	m2
Habitació 01	17.00	m2
Habitació 02	14.00	m2
Bany 01	5.00	m2
Bany 02	5.00	m2
Safareig	2.00	m2
Balcons	9.00	m2
TOTAL	80.00	m2

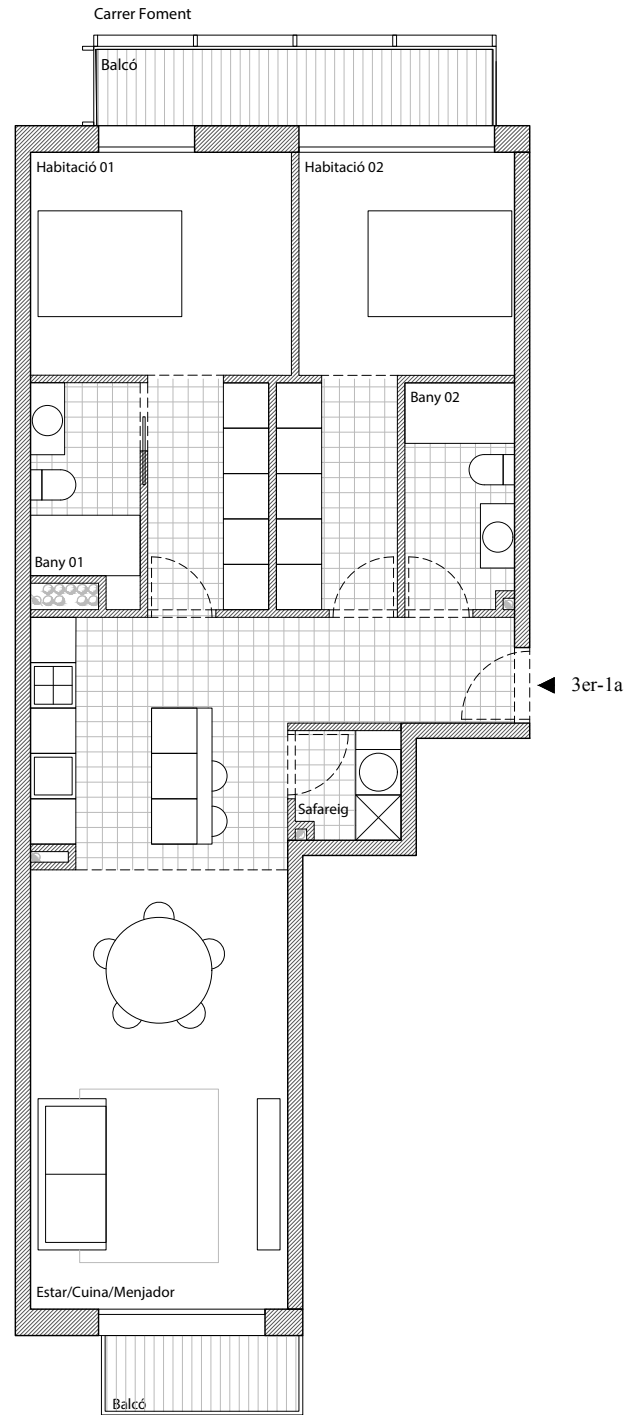

Espai interior d'illa

MOLOKAI

UNIQUE HOMES BUILT FOR YOU

